

Nol
Folketshusvägen 2

2R0K - 54m²

Lägenhet:

4230-0001


4230-0007

4230-0012

4230-0017

4230-0022

4230-0027

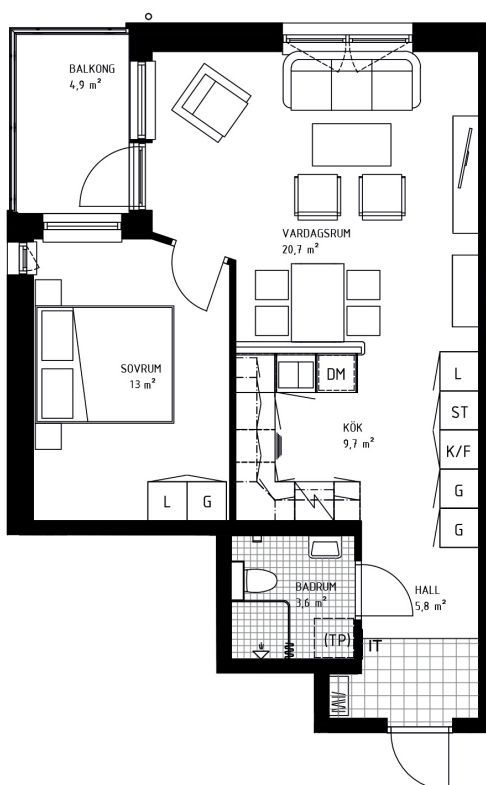

SKALA 1:100



FÖRKLARINGAR

K	Kyl	G	Garderob	(TP)	Plats för Tvättmaskin och Torktumlare
F	Frys	L	Linneskåp	Dusch	Dusch med duschdraperiskena
K/F	Kyl/Frys	ST	Städskåp	Klinker	Klinker
Spis	Spis med spisfläkt	Kapphylla	Kapphylla		
Diskho	Diskho	IT	IT-Skåp		
DM	Diskmaskin				

Rumshöjd är 2,48m där ej annat anges.
Överkant fönster är 2130 med en bröstningshöjd på 830 mm över golvnivå, där inte annat anges.
Avvikande mått anges (bh=xxxx) på planritningen.

ALEBYGGEN RESERVERAR SIG FÖR EV. TRYCKFEL OCH FÖRBEHÅLLER SIG RÄTTEN TILL ÄNDRINGAR.



AB Alebyggen

Besöksadress: Ale Torg 7, Nödunge

Postadress och Fakturaadress: AB Alebyggen, Box 104, 449 22 Nödunge

Telefonnummer: 0303-330800

E-post: info@alebyggen.se **Hemsida:** www.alebyggen.se

Organisationsnummer: 556093-0504