

Nol  
Folketshusvägen 2

2R0K - 54m<sup>2</sup>

Lägenhet:

4230-0002


4230-0008

4230-0013

4230-0018

4230-0023

4230-0028

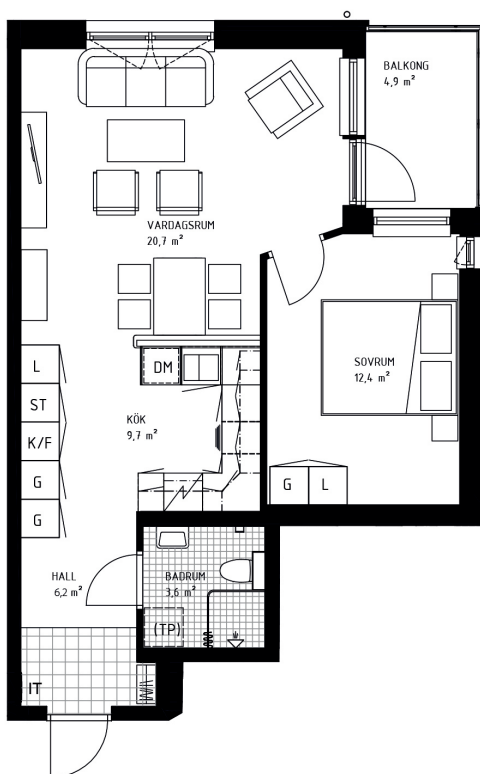

SKALA 1:100



## FÖRKLARINGAR

K	Kyl	G	Garderob	(TP)	Plats för Tvättmaskin och Torktumlare
F	Frys	L	Linneskåp		Dusch med duschdraperiskena
K/F	Kyl/Frys	ST	Städskåp		Klinker
	Spis med spisfläkt		Kapphylla		
	Diskho	IT	IT-Skåp		
DM	Diskmaskin				

Rumshöjd är 2,48m där ej annat anges.  
Överkant fönster är 2130 med en bröstningshöjd på 830 mm över golvnivå, där inte annat anges.  
Avvikande mått anges (bh=xxxx) på planritningen.

ALEBYGGEN RESERVERAR SIG FÖR EV.  
TRYCKFEL OCH FÖRBEHÅLLER SIG RÄTTEN TILL  
ÄNDRINGAR.



AB Alebyggen

Besöksadress: Ale Torg 7, Nödinge

Postadress och Fakturaadress: AB Alebyggen, Box 104, 449 22 Nödinge

Telefonnummer: 0303-330800

E-post: info@alebyggen.se Hemsida: www.alebyggen.se

Organisationsnummer: 556093-0504